




Fasad mot gården

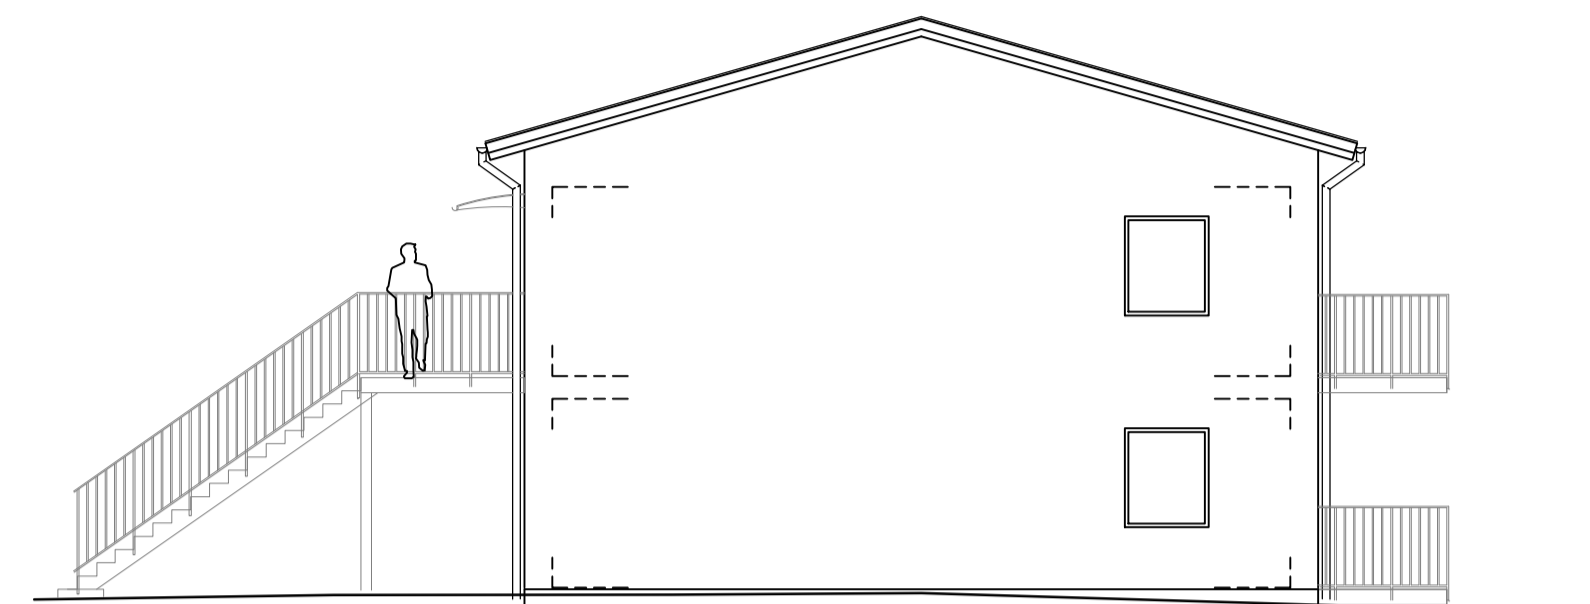


Gavel 1

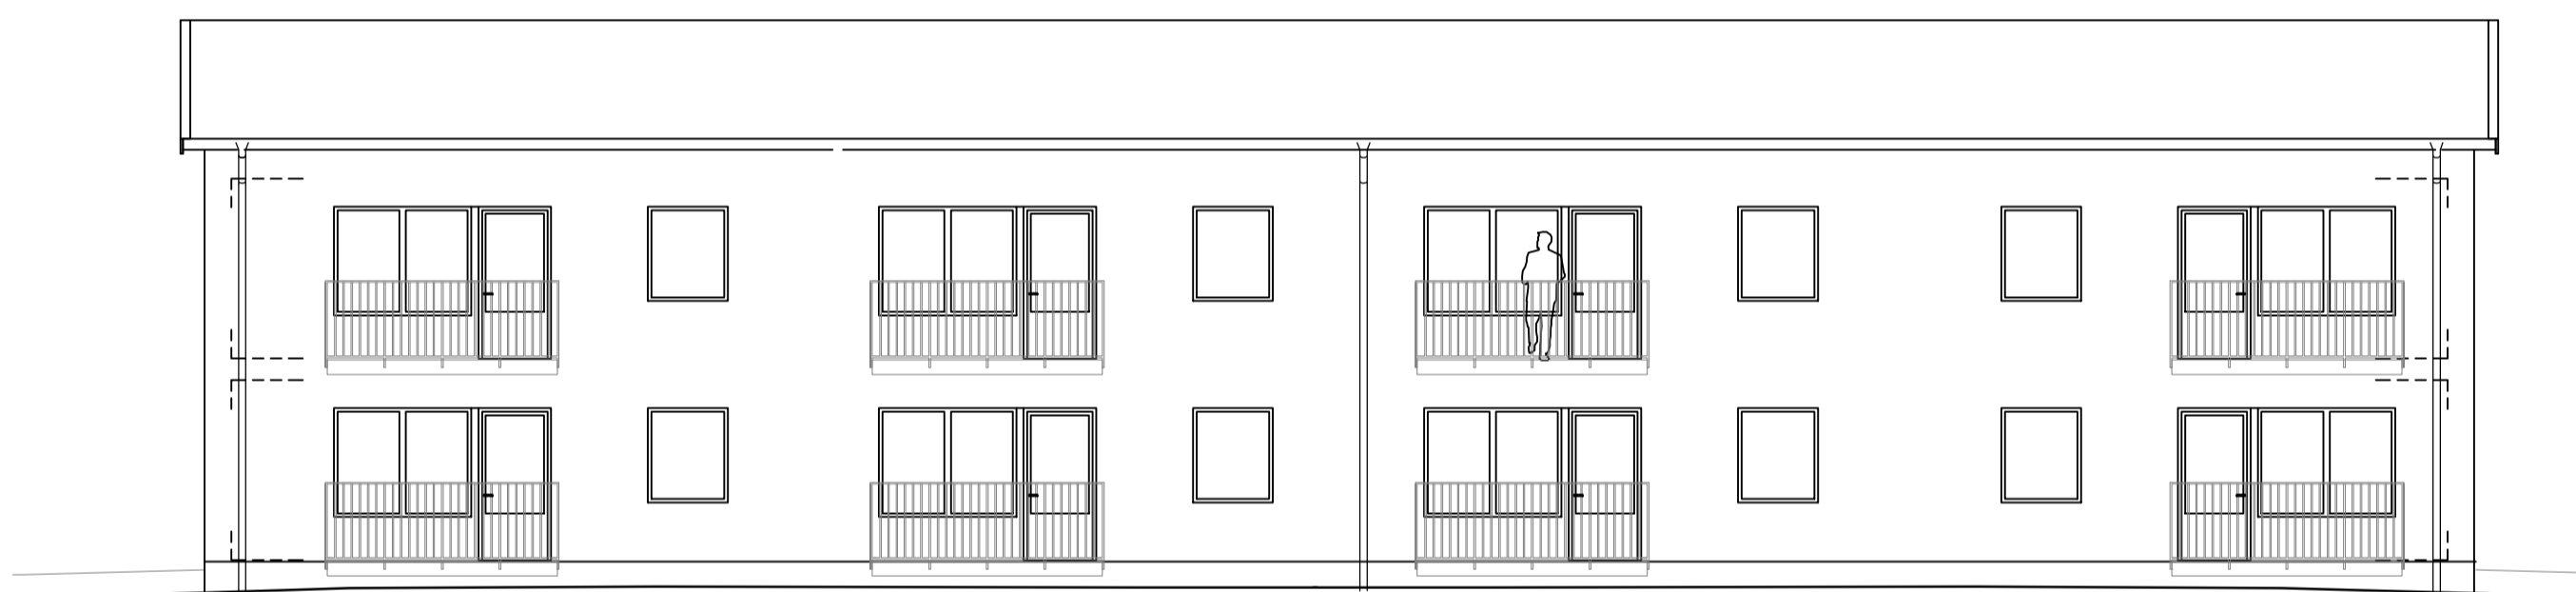


Fasad mot skogen

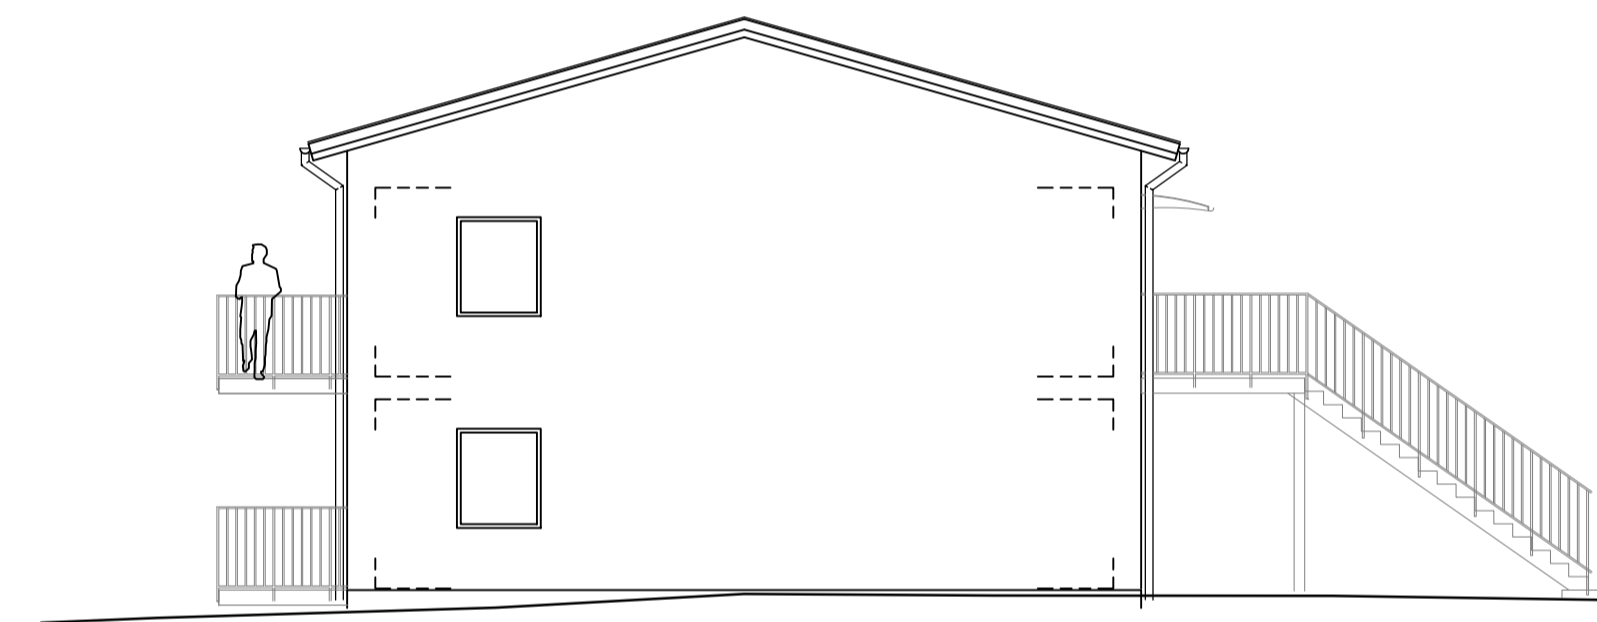

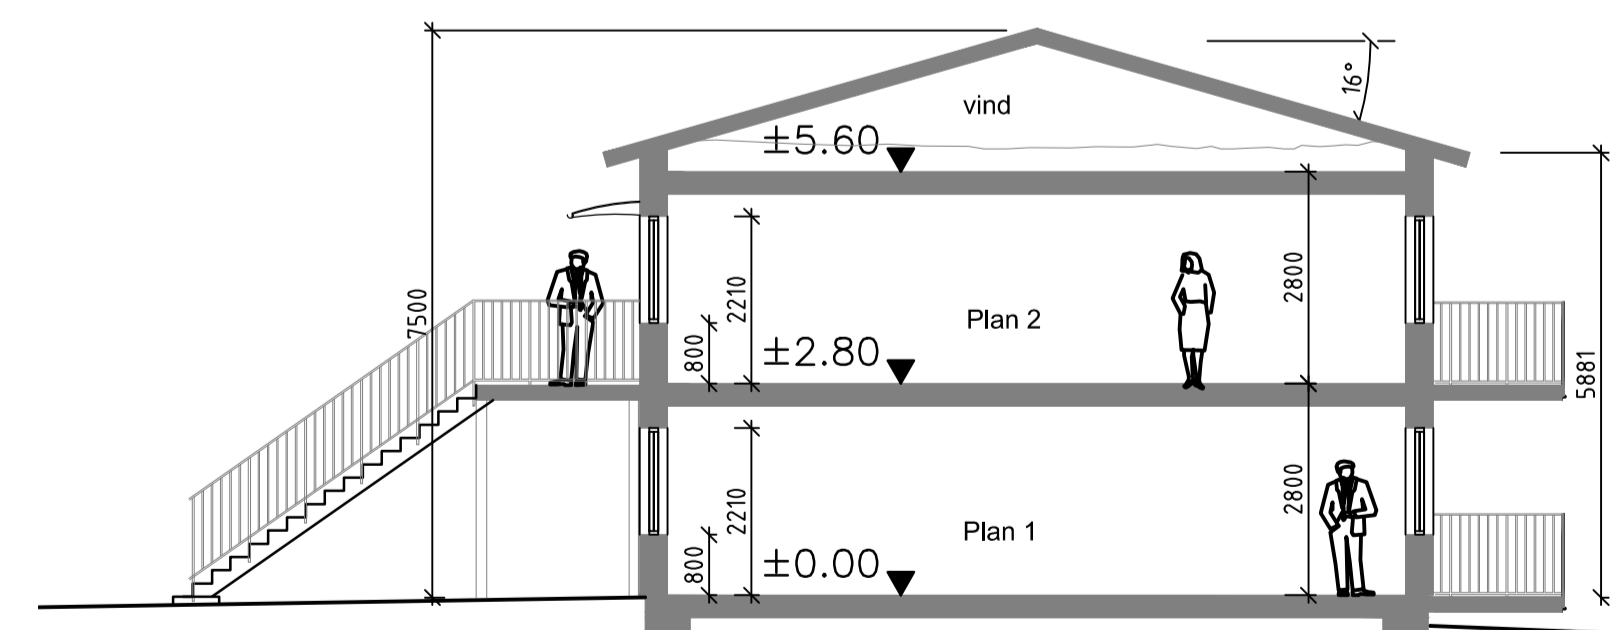

Gavel 2

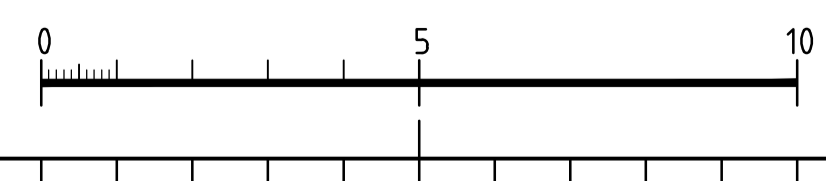

SEKTION



# HUS 1

BET	ANT	ändringen AVSER	SIGN	DATUM
BYGGHANDLING				
 <a href="http://www.rundbom-arkitektur.se">www.rundbom-arkitektur.se</a>				
				
EKEBY SKOLA				
<small>A</small> RUNDBOM ARKITEKTUR AB TEL: 0152-165 95 <small>ESKILSTUNAVÄGEN 34, 645 34 STRÅNGNÄS MOBIL: 0733-414351</small>				
LA				
K				
VENT				
VS				
EL				
UPPDRAG NR	RITAD/KONSTR AV	HANDLÄGGARE		
709-01	Jr	Jr		
DATUM	PROJEKTANSVARE			
191213	Jan Rundbom			
NYBYGGNAD AV BOSTÄDER				
EKEBY 3:195, Eskilstuna kommun				
FASADER OCH SEKTION				
SKALA A1/A3	NUMMER	BET		
1:100 / 1:200	A303-00911			