








FÖRKLARINGAR

-  BEF. VÄGG
-  NY VÄGG
-  BEF. DÖRR
-  NY DÖRR
-  BRANDCELLSGRÄNS EI 60

 

BET	ANT	ÄNDRING AVSER	SIGN	DATUM
FÖRHANDSKOPIA 190618				
Rundbom Arkitektur AB www.rundbom-arkitektur.se				
				
EKEBY SKOLA				
A RUNDBOM ARKITEKTUR AB TEL: 0152-165 95 ESKILSTUNAVÄGEN 34, 645 34 STRÅNGNÄS MOBIL: 0733-414351				
LA				
K				
VENT				
VS				
EL				
UPPDRAG NR 694-01	RITAD/KONSTR AV	HANDLÄGGARE		
DATOR	PROJEKTANSVÄR	<i>Jan Rundbom</i>		
ÄNDRAD ANVÄNDNING EKEBY SKOLA, Eskilstuna kommun PLAN 1				
SKALA A1/A3 1:50 / 1:100	NUMMER A305-00010	BET		

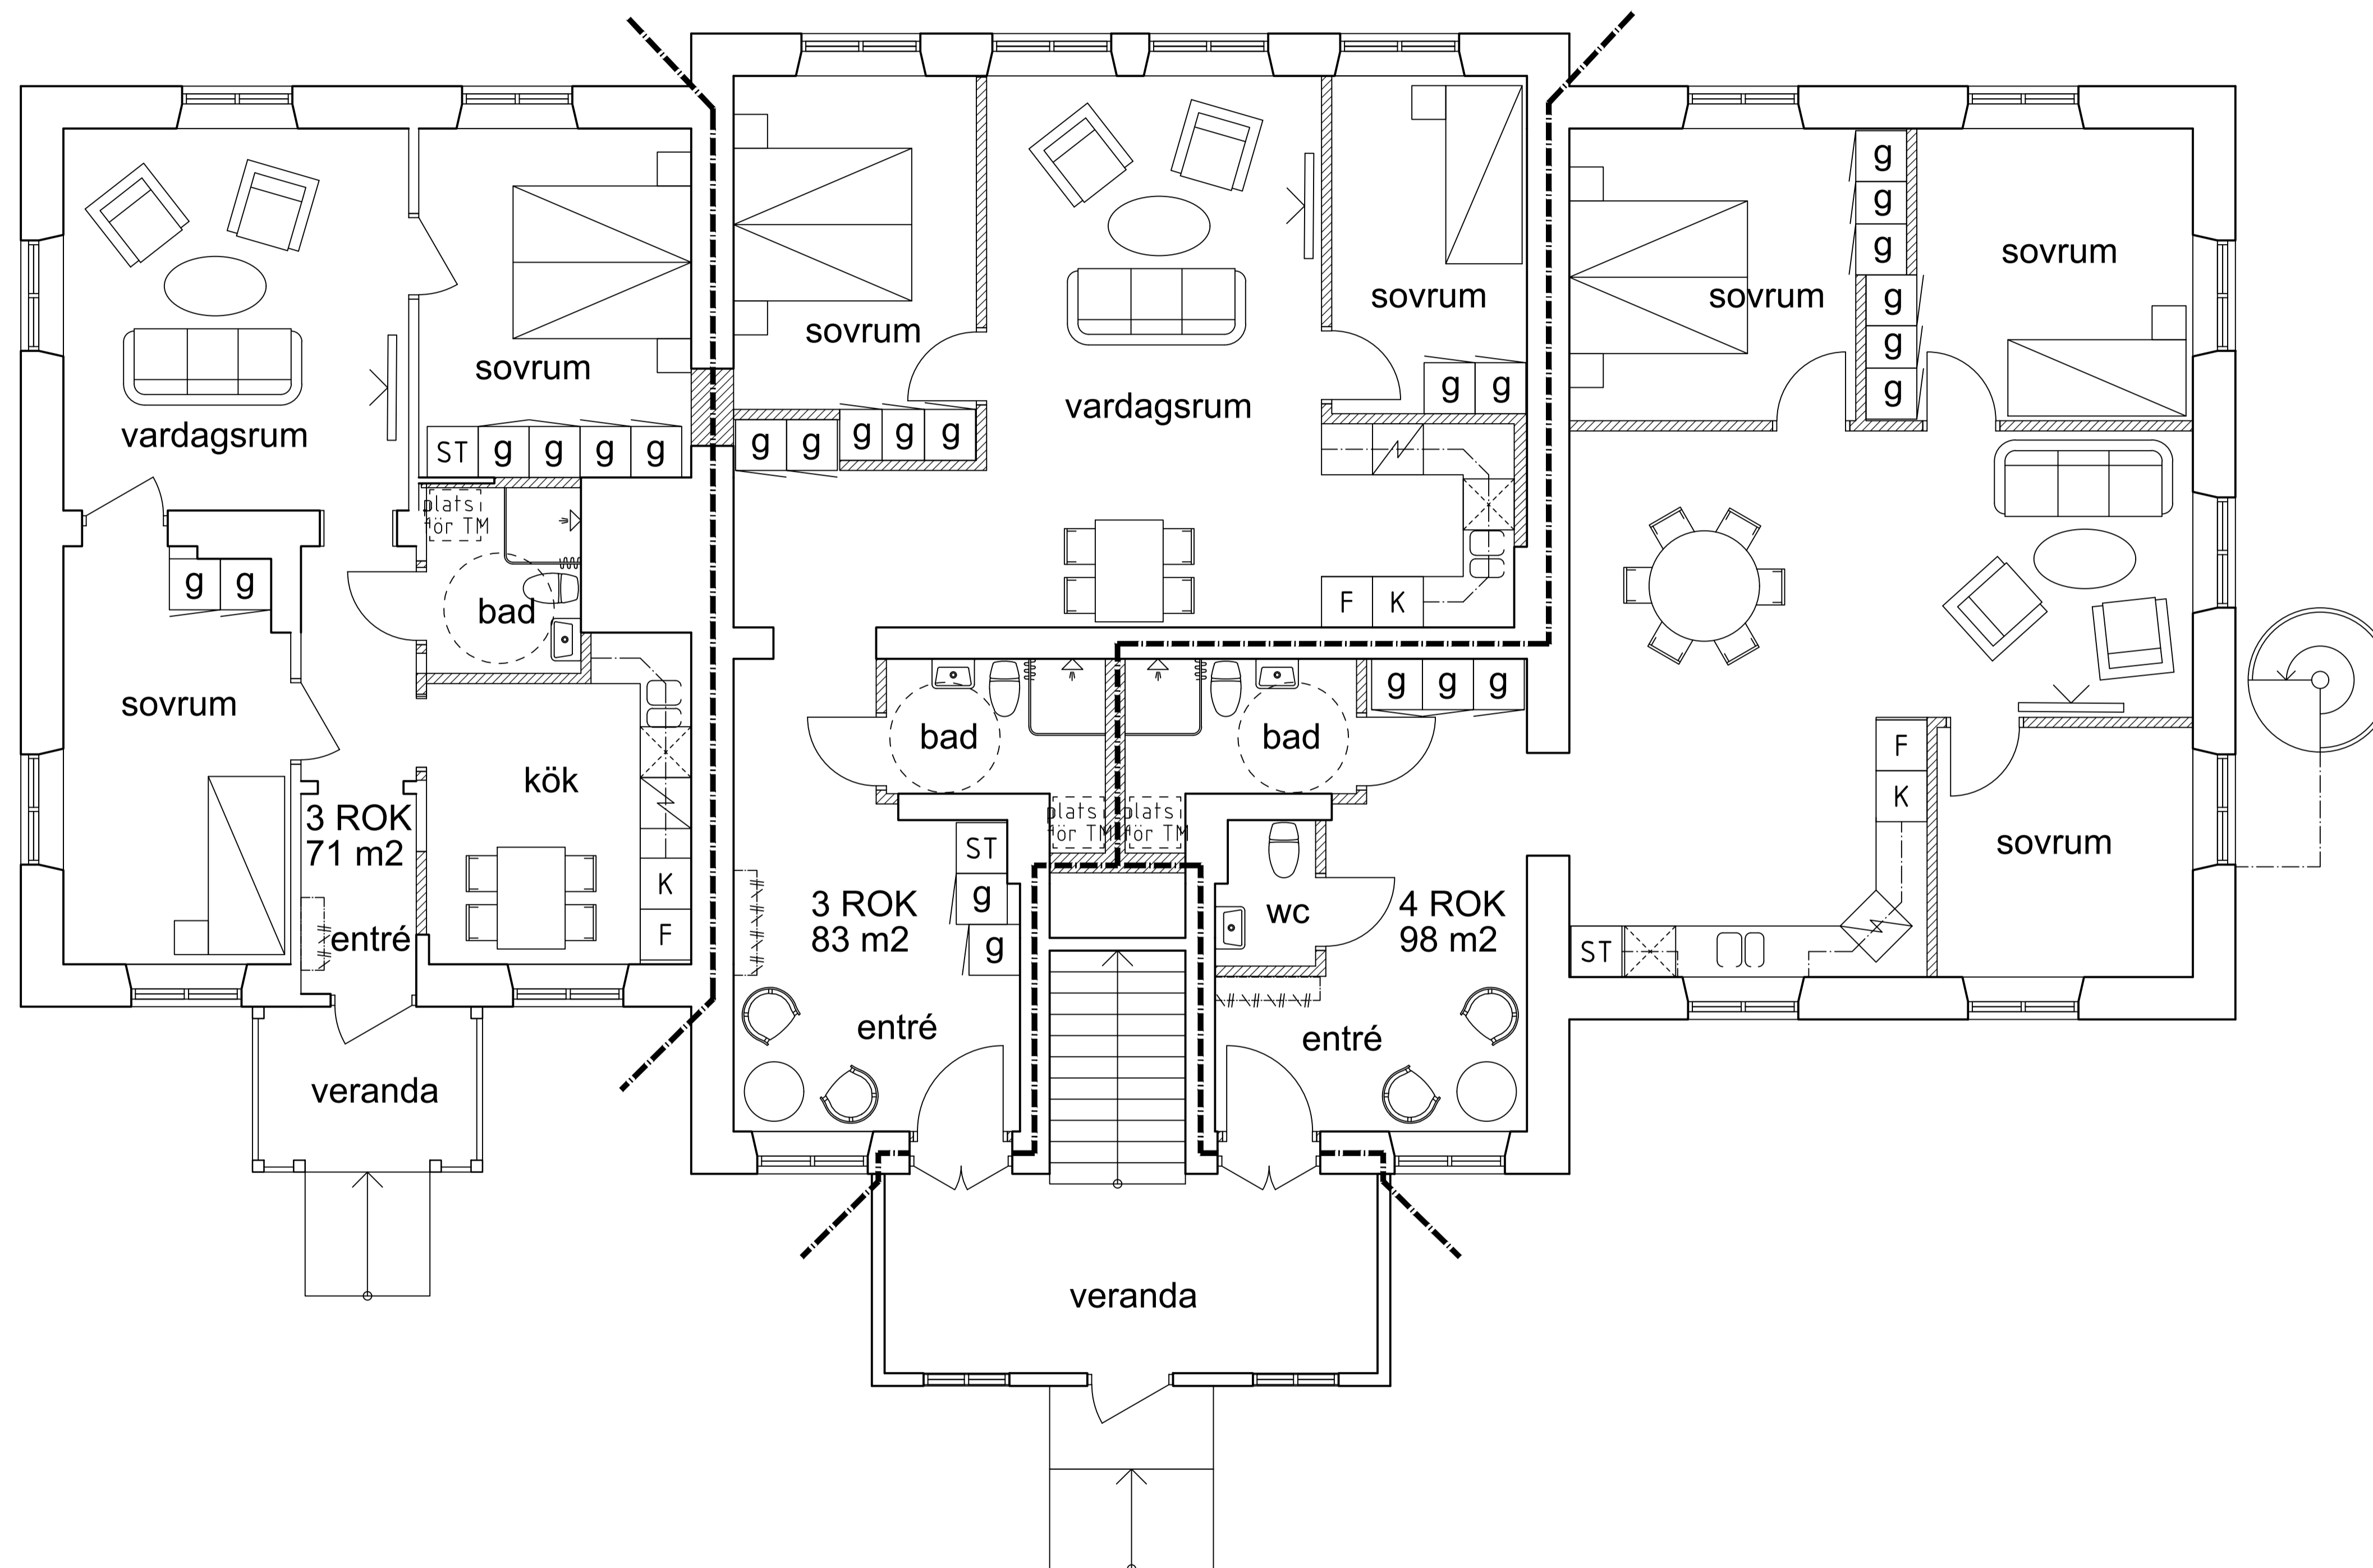