
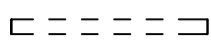
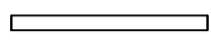



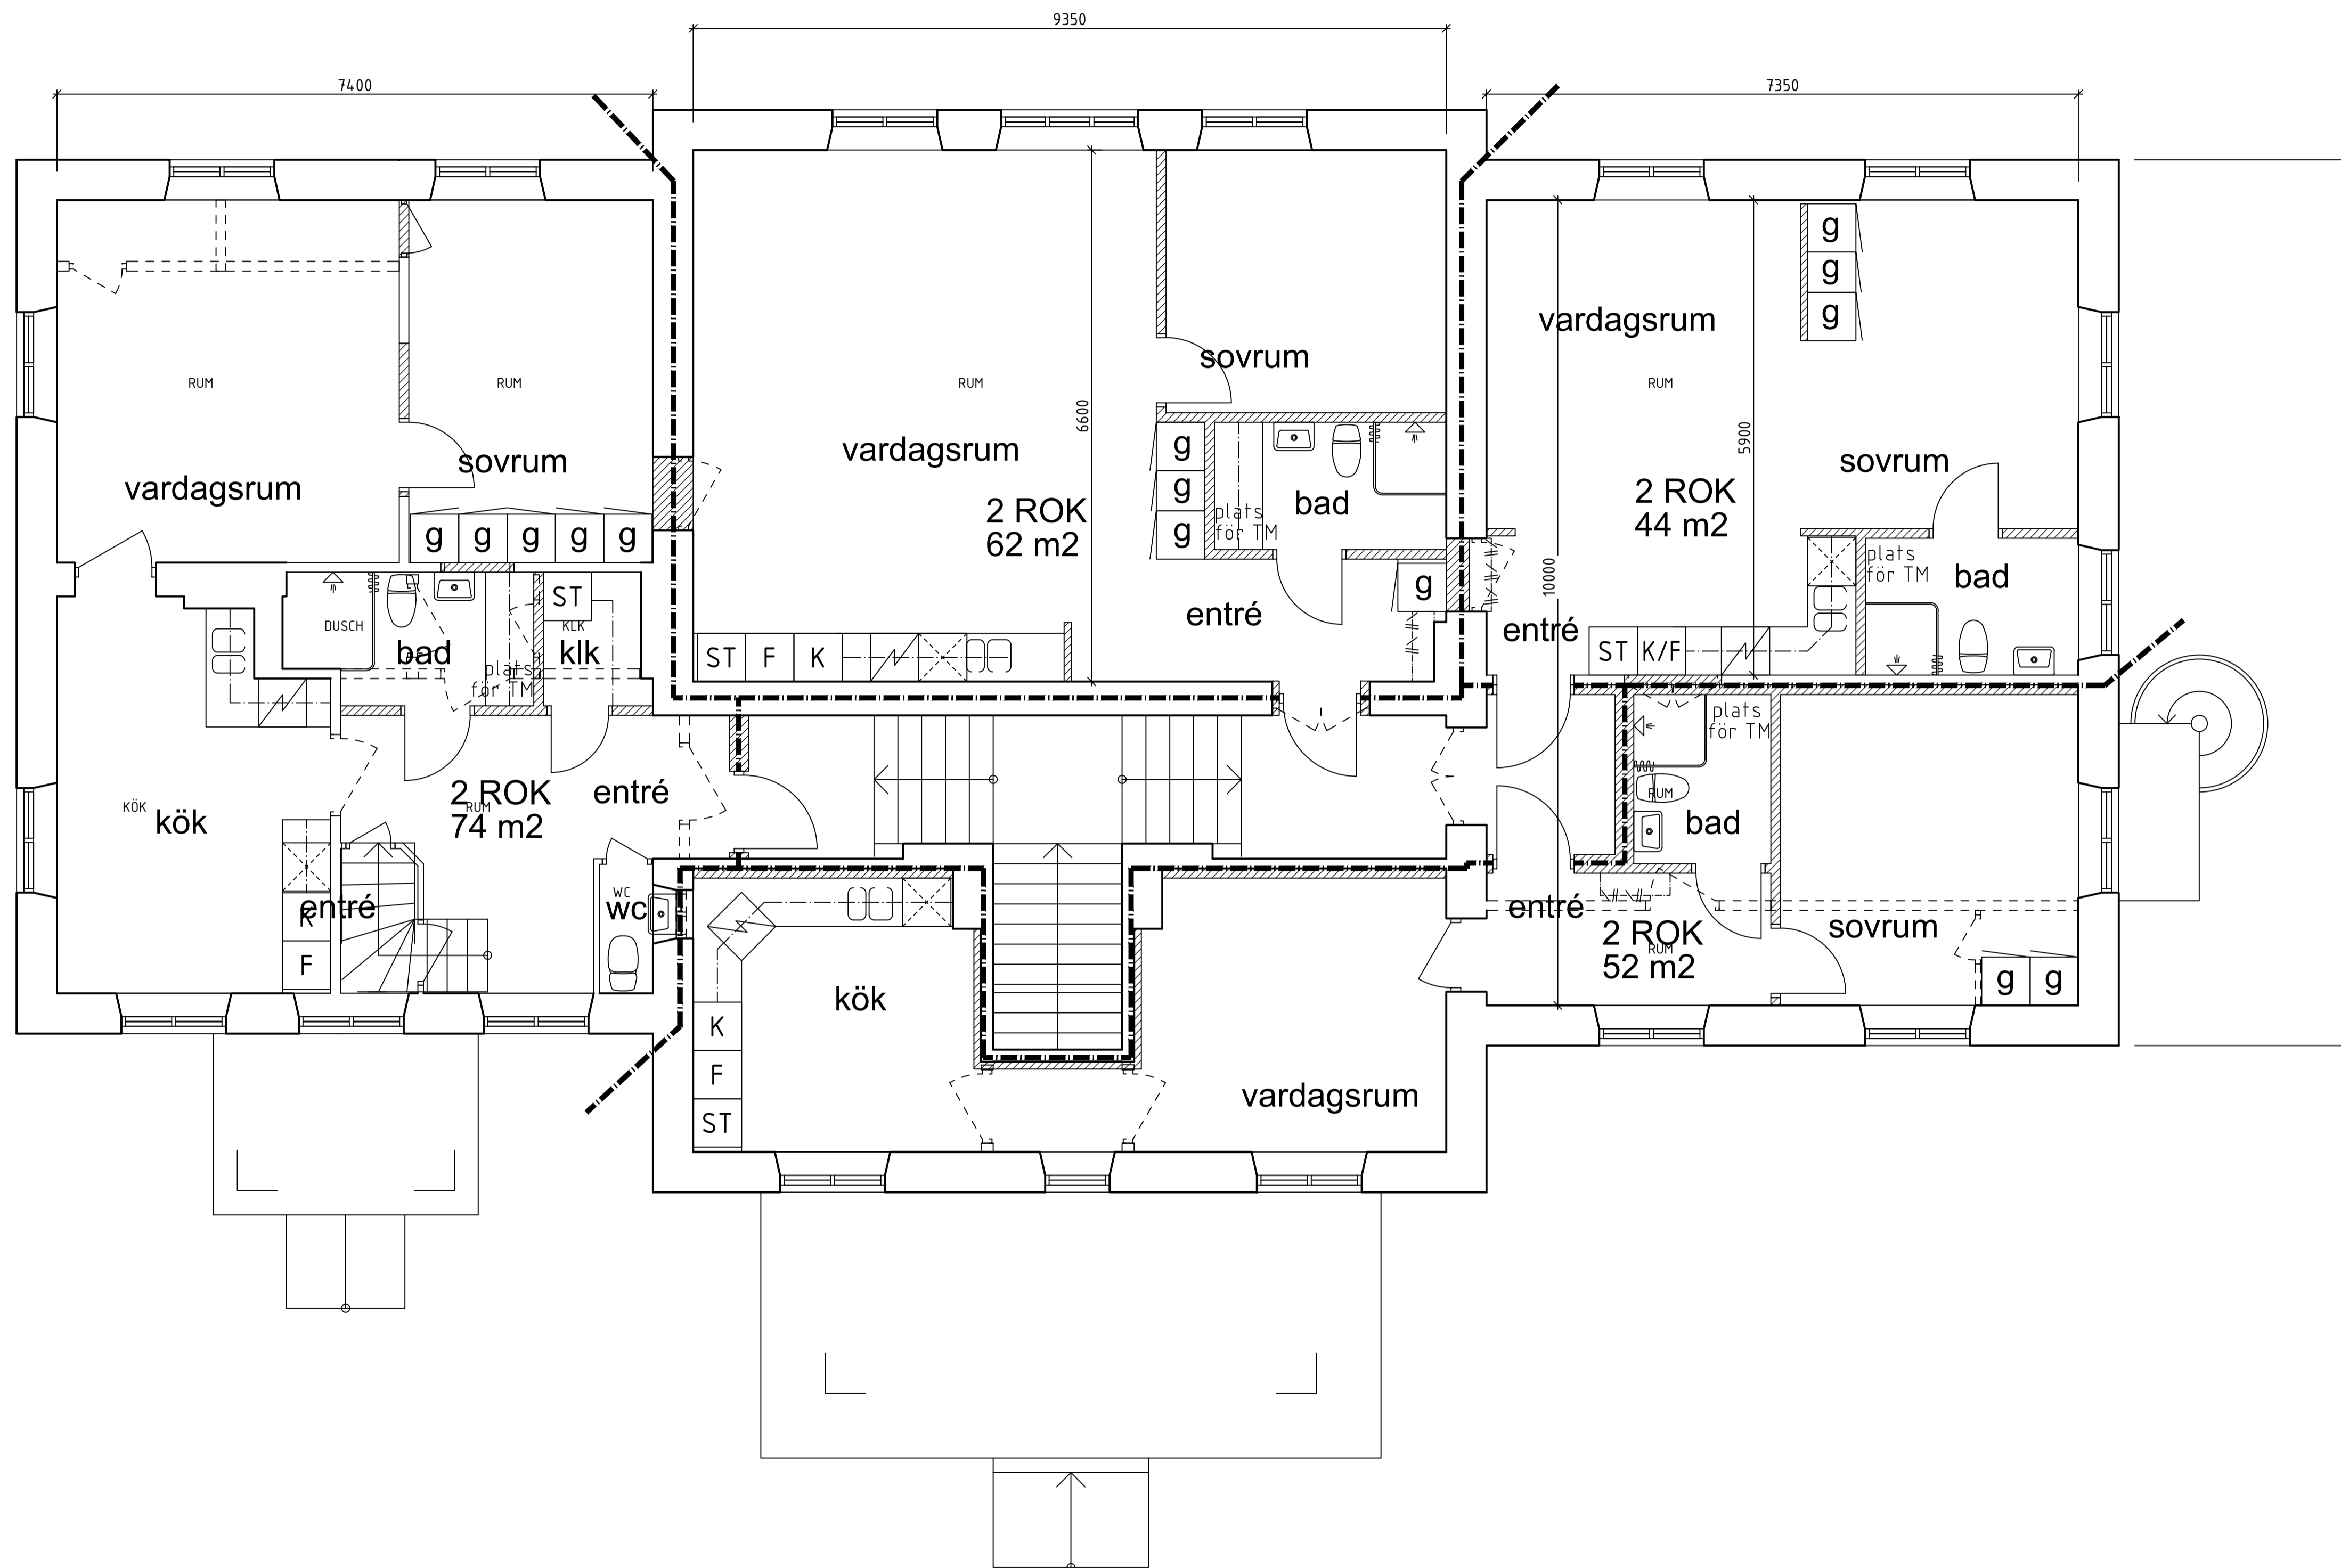


FÖRKLARINGAR

-  VÄGG SOM RIVES
-  BEF. VÄGG
-  NY VÄGG
-  BEF. DÖRR
-  NY DÖRR
-  BRANDCELLSGRÄNS EI 60

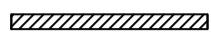

BET	ANT	ÄNDRING AVSER	SIGN	DATUM

HANDLING
FÖRHANDSKOPIA 190618

Rundbom
Arkitektur AB
www.rundbom-arkitektur.se

ELLFOLK
BYGG AB

EKEBY SKOLA

A RUNDBOM ARKITEKTUR AB TEL: 0152-185 95
ESKILSTUNAVÄGEN 34, 645 34 STRÅNGNÄS MOBIL: 0733-414351

LA	
K	
VENT	
VS	
EL	

UPPDRAG NR 694-01	RITAD/KONSTR AV	HANDLÄGGARE
DATOR	PROJEKTANSVÄR	Jr

ÄNDRAD ANVÄNDNING
EKEBY SKOLA, Eskilstuna kommun
PLAN 2, rivning

SKALA A1/A3 1:50 / 1:100	NUMMER A305-00020 R	BET
-----------------------------	------------------------	-----